

NOWE CHOINY




LUK Jacek Wysokiński i Wspólnicy sp. k.
Al. Kompozytorów Polskich 5/1,
20-848 Lublin



LUK sprzedaz@luk.lublin.pl 81 532 34 11

4P + A.K.

BUDYNEK	B1
PIĘTRO	1
NR LOKALU	1

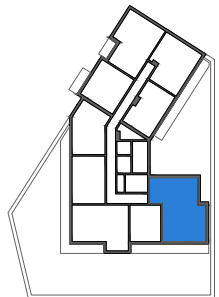

NR.	POMIESZCZENIE	POW. [m ²]
1.	PRZEDPOKÓJ	13,08 m ²
2.	ŁAZIENKA	5,17 m ²
3.	POKÓJ	10,02 m ²
4.	SYPIALNIA	11,83 m ²
5.	POKÓJ	10,37 m ²
6.	SALON + A.K.	27,67 m ²
7.	WC	1,56 m ²
8.	GARDEROBA	2,21 m ²
		81,91 m²
9.	TARAS	69,83 m ²
		33,82 m ²

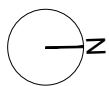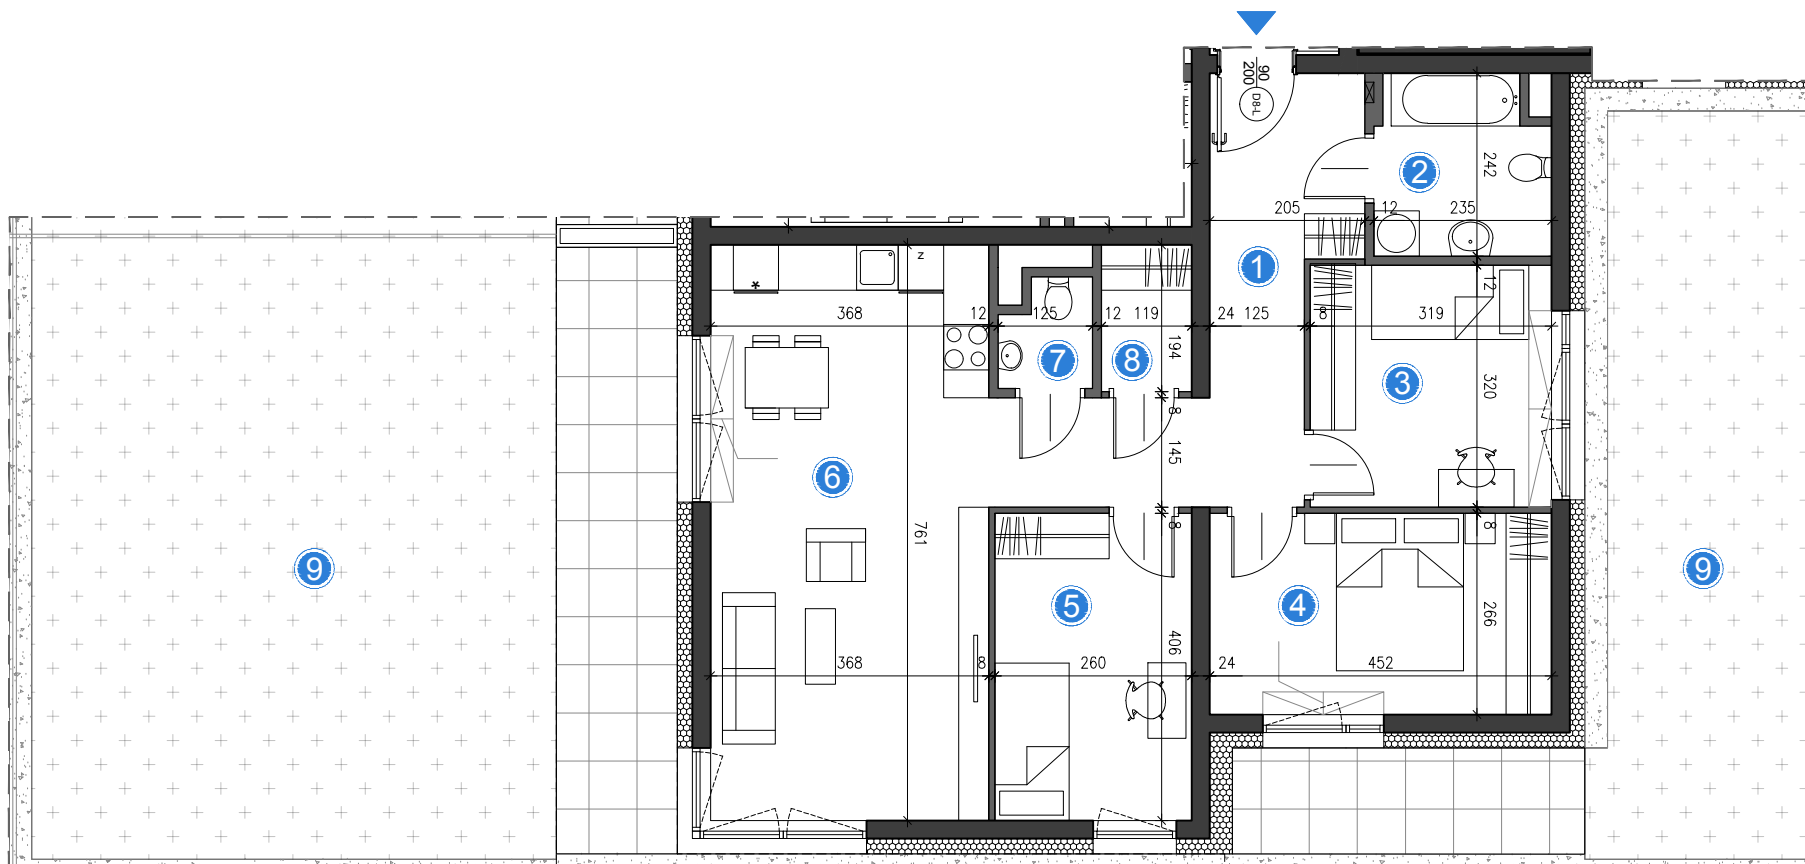

0 1 5m

UWAGA:
KARTA MIESZKANIA OPRACOWANA NA PODSTAWIE PROJEKTU BUDOWLANEGO. ROZKŁAD I WIELKOŚĆ OKIEN, UMIEJSCOWIENIE I WIELKOŚĆ KANAŁÓW INSTALACYJNYCH, POWIERZCHNIE POMIESZCZEŃ MOGĄ ULEC NIEMALIKIEJ ZMIANIE. WYMIARY PODANE SĄ W STANIE SUROWYM BEZ WYKOŃCZENIA. POWIERZCHNIE UŻYTKOWE POMIESZCZEŃ PODANO W STANIE WYKOŃCZONYM ZGODNIE Z NORMĄ PN-ISO 9836.