

# NOWE CHOINY





LUK Jacek Wysokiński i Wspólnicy sp. k.  
Al. Kompozytorów Polskich 5/1,  
20-848 Lublin

LUK sprzedaz@luk.lublin.pl 81 532 34 11


3P + A.K.

BUDYNEK	B1
PIĘTRO	1
NR LOKALU	3

NR.	POMIESZCZENIE	POW. [m <sup>2</sup> ]
1.	PRZEDPOKÓJ	9,40 m <sup>2</sup>
2.	WC	2,30 m <sup>2</sup>
3.	GARDEROBA	1,33 m <sup>2</sup>
4.	SALON + A.K.	21,83 m <sup>2</sup>
5.	SYPIALNIA	12,32 m <sup>2</sup>
6.	POKÓJ	11,46 m <sup>2</sup>
7.	ŁAZIENKA	4,39 m <sup>2</sup>
		63,03 m <sup>2</sup>
8.	TARAS	208,90 m <sup>2</sup>

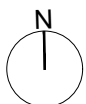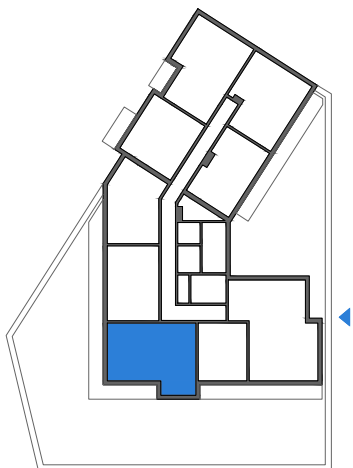

0 1 5m

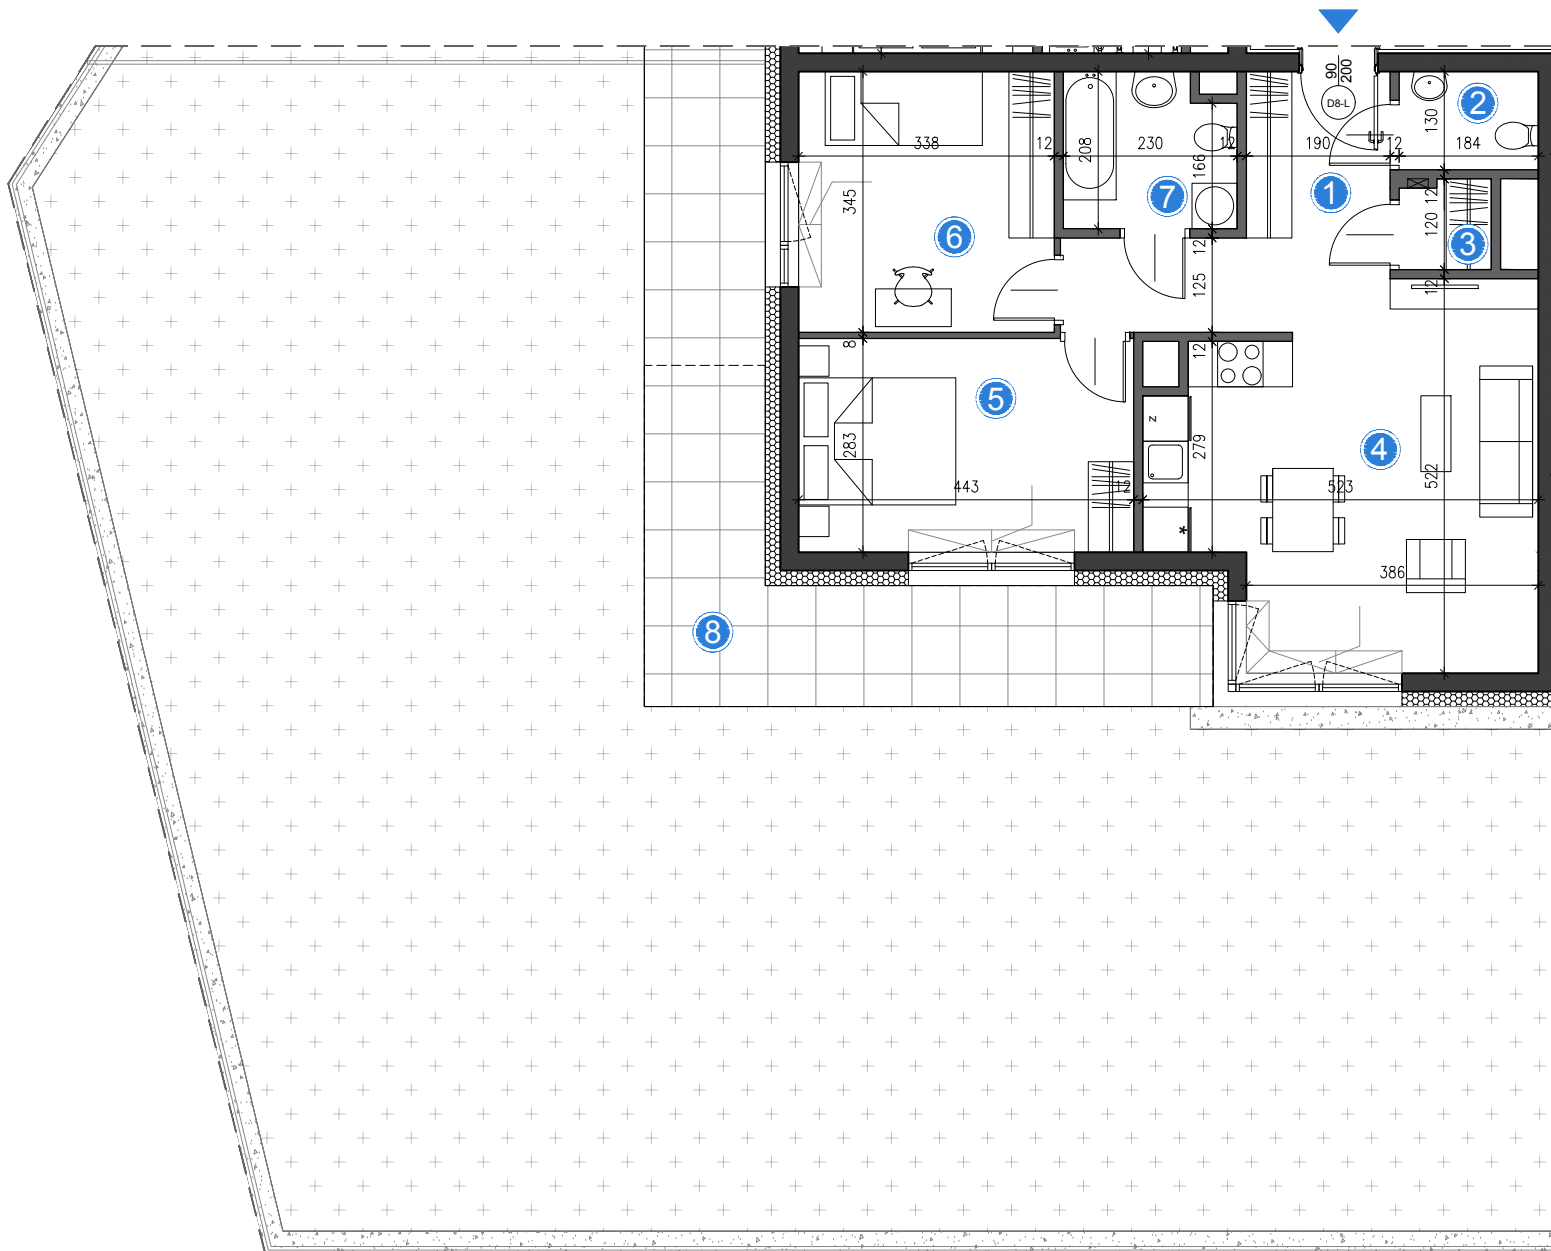

UWAGA:

KARTA MIESZKANIA OPACOWANA NA PODSTAWIE PROJEKTU BUDOWLANEGO. ROZKŁAD I WIELKOŚĆ OKIEN, UMIEJSCOWIENIE I WIELKOŚĆ KANAŁÓW INSTALACYJNYCH, POWIERZCHNIE POMIESZCZEŃ MOGĄ ULEC NIEMALIKIEJ ZMIANIE. WYMIARY PODANE SĄ W STANIE SUROWYM BEZ WYKONCZENIA. POWIERZCHNIE UŻYTKOWE POMIESZCZEŃ PODANO W STANIE WYKOŃCZONYM ZGODNIE Z NORMĄ PN-ISO 9836.