

NOWE CHOINY





LUK Jacek Wysokiński i Wspólnicy sp. k.
Al. Kompozytorów Polskich 5/1,
20-848 Lublin

LUK sprzedaz@luk.lublin.pl 81 532 34 11

2P + A.K.

BUDYNEK	B1
PIĘTRO	1
NR LOKALU	4

NR.	POMIESZCZENIE	POW. [m ²]
1.	PRZEDPOKÓJ	5,95 m ²
2.	ŁAZIENKA	4,93 m ²
3.	SYPIALNIA	11,79 m ²
4.	SALONA + A.K.	21,57 m ²
		44,24 m²
5.	TARAS	49,82 m ²

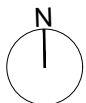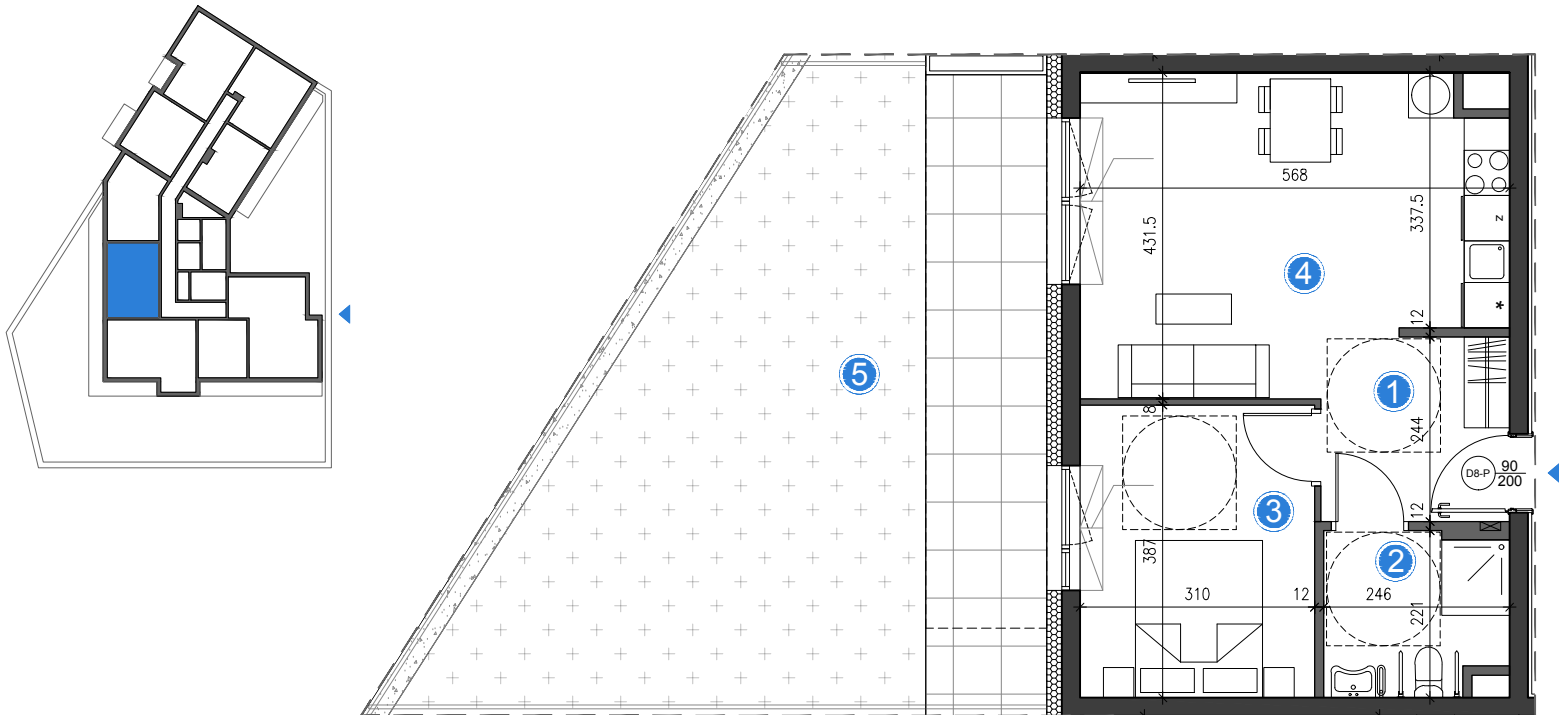

0 1 5m

UWAGA:
KARTA MIESZKANIA OPRACOWANA NA PODSTAWIE PROJEKTU BUDOWLANEGO. ROZKŁAD I WIELKOŚĆ OKIEN, UMIEJSCOWIENIE I WIELKOŚĆ KANAŁÓW INSTALACYJNYCH, POWIERZCHNIE POMIESZCZEŃ MOGĄ ULEC NIEMALIKIEJ ZMIANIE. WYMIARY PODANE SĄ W STANIE SUROWYM BEZ WYKONCZENIA. POWIERZCHNIE UŻYTKOWE POMIESZCZEŃ PODANO W STANIE WYKOŃCZONYM ZGODNIE Z NORMĄ PN- ISO 9836.