

NOWE CHOINY




LUK Jacek Wysokiński i Wspólnicy sp. k.
Al. Kompozytorów Polskich 5/1,
20-848 Lublin



LUK sprzedaz@luk.lublin.pl 81 532 34 11

4P + A.K.

BUDYNEK B1
PIĘTRO 7
NR LOKALU 55

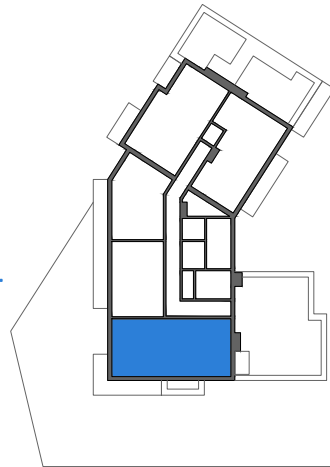

NR.	POMIESZCZENIE	POW. [m ²]
1.	PRZEDPOKÓJ	11,03 m ²
2.	WC	3,51 m ²
3.	KUCHNI + JADALNIA	7,85 m ²
4.	SALON	16,05 m ²
5.	POKÓJ	10,35 m ²
6.	SYPIALNIA	12,32 m ²
7.	POKÓJ	11,46 m ²
8.	ŁAZIENKA	4,34 m ²
		76,91 m²
9.	TARAS	85,01 m ²
10.	BALKON	15,28 m ²

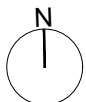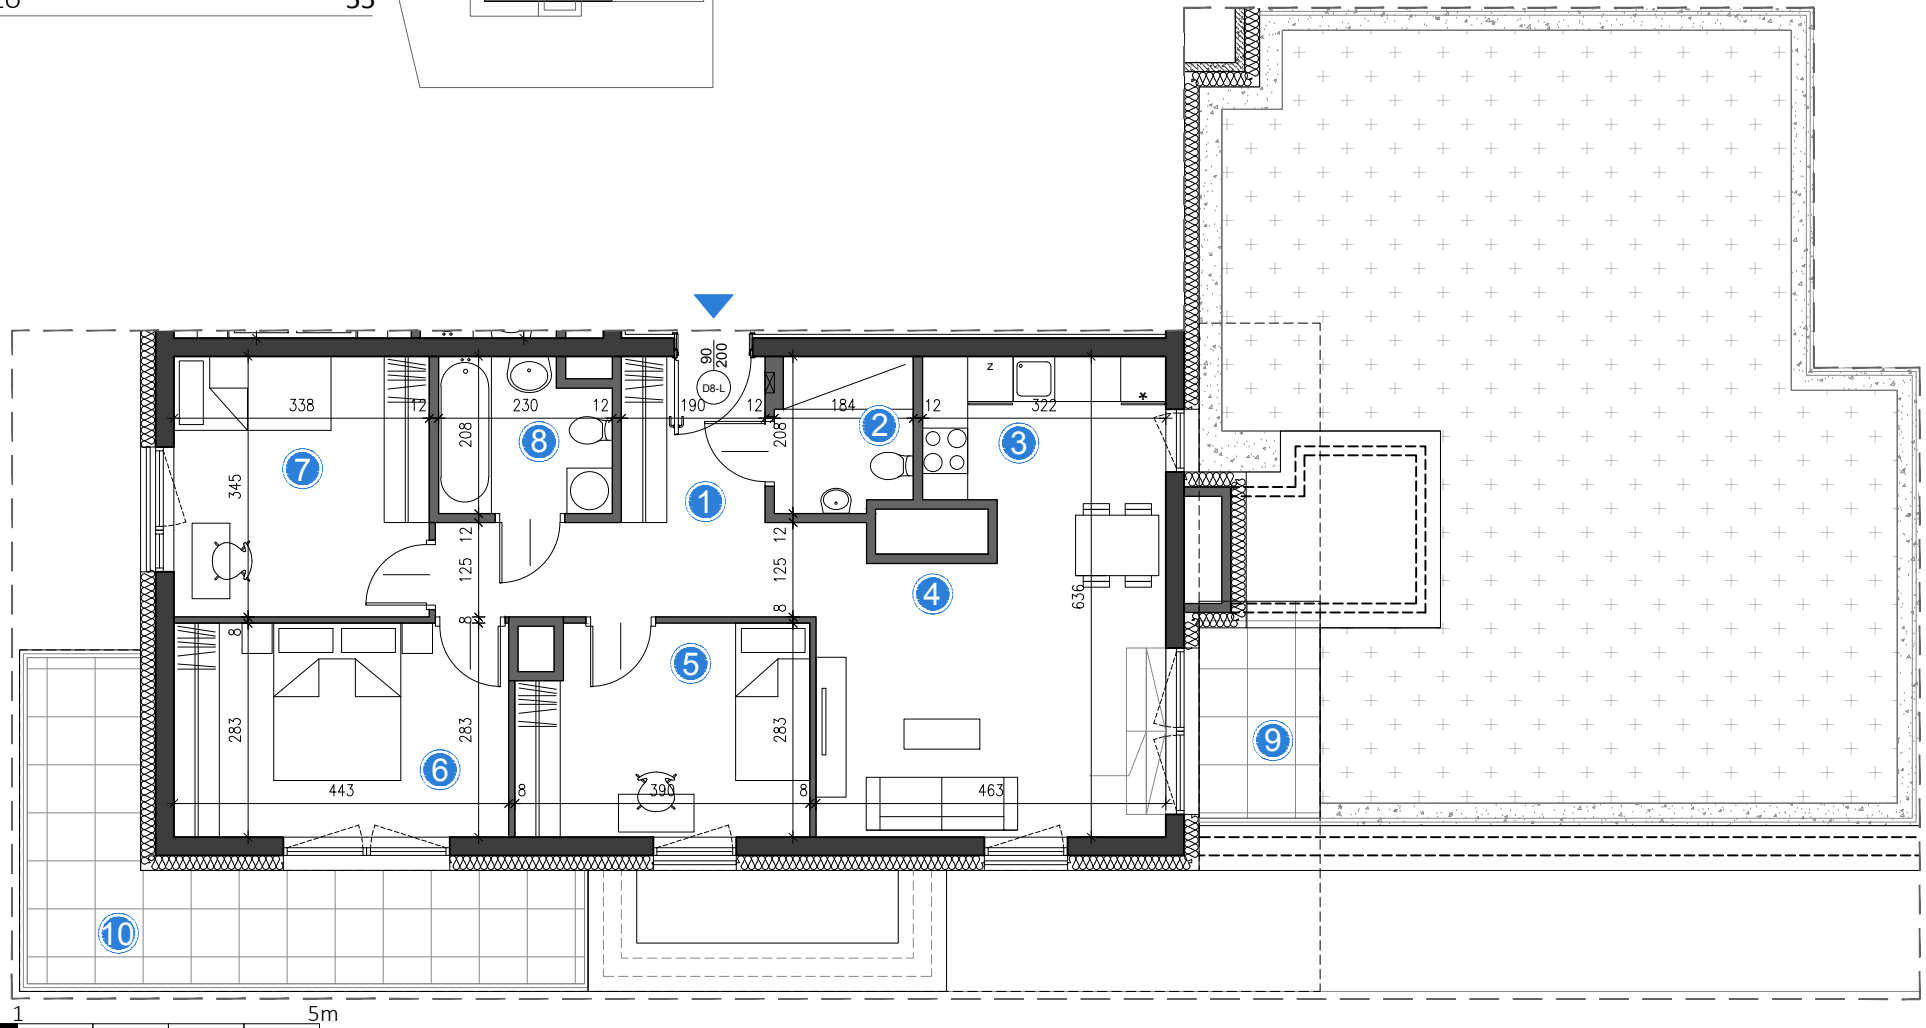

0 1 5m

UWAGA:
KARTA MIESZKANIA OPACOWANA NA PODSTAWIE PROJEKTU BUDOWLANEGO. ROZKŁAD I WIELKOŚĆ OKIEN, UMIEJSCOWIENIE I WIELKOŚĆ KANAŁÓW INSTALACYJNYCH, POWIERZCHNIE POMIESZCZEŃ MOGĄ ULEĆ NIEWIELKIEJ ZMIANIE. WYMIARY PODANE SĄ W STANIE SUROWYM BEZ WYKONCZENIA. POWIERZCHNIE UŻYTKOWE POMIESZCZEŃ PODANO W STANIE WYKOŃCZONYM ZGODNIE Z NORMĄ PN-ISO 9836.