

NOWE CHOINY





LUK Jacek Wysokiński i Wspólnicy sp. k.
Al. Kompozytorów Polskich 5/1,
20-848 Lublin

LUK sprzedaz@luk.lublin.pl 81 532 34 11


lokal usługowy

BUDYNEK B1
PIĘTRO PARTER
NR LOKALU U2

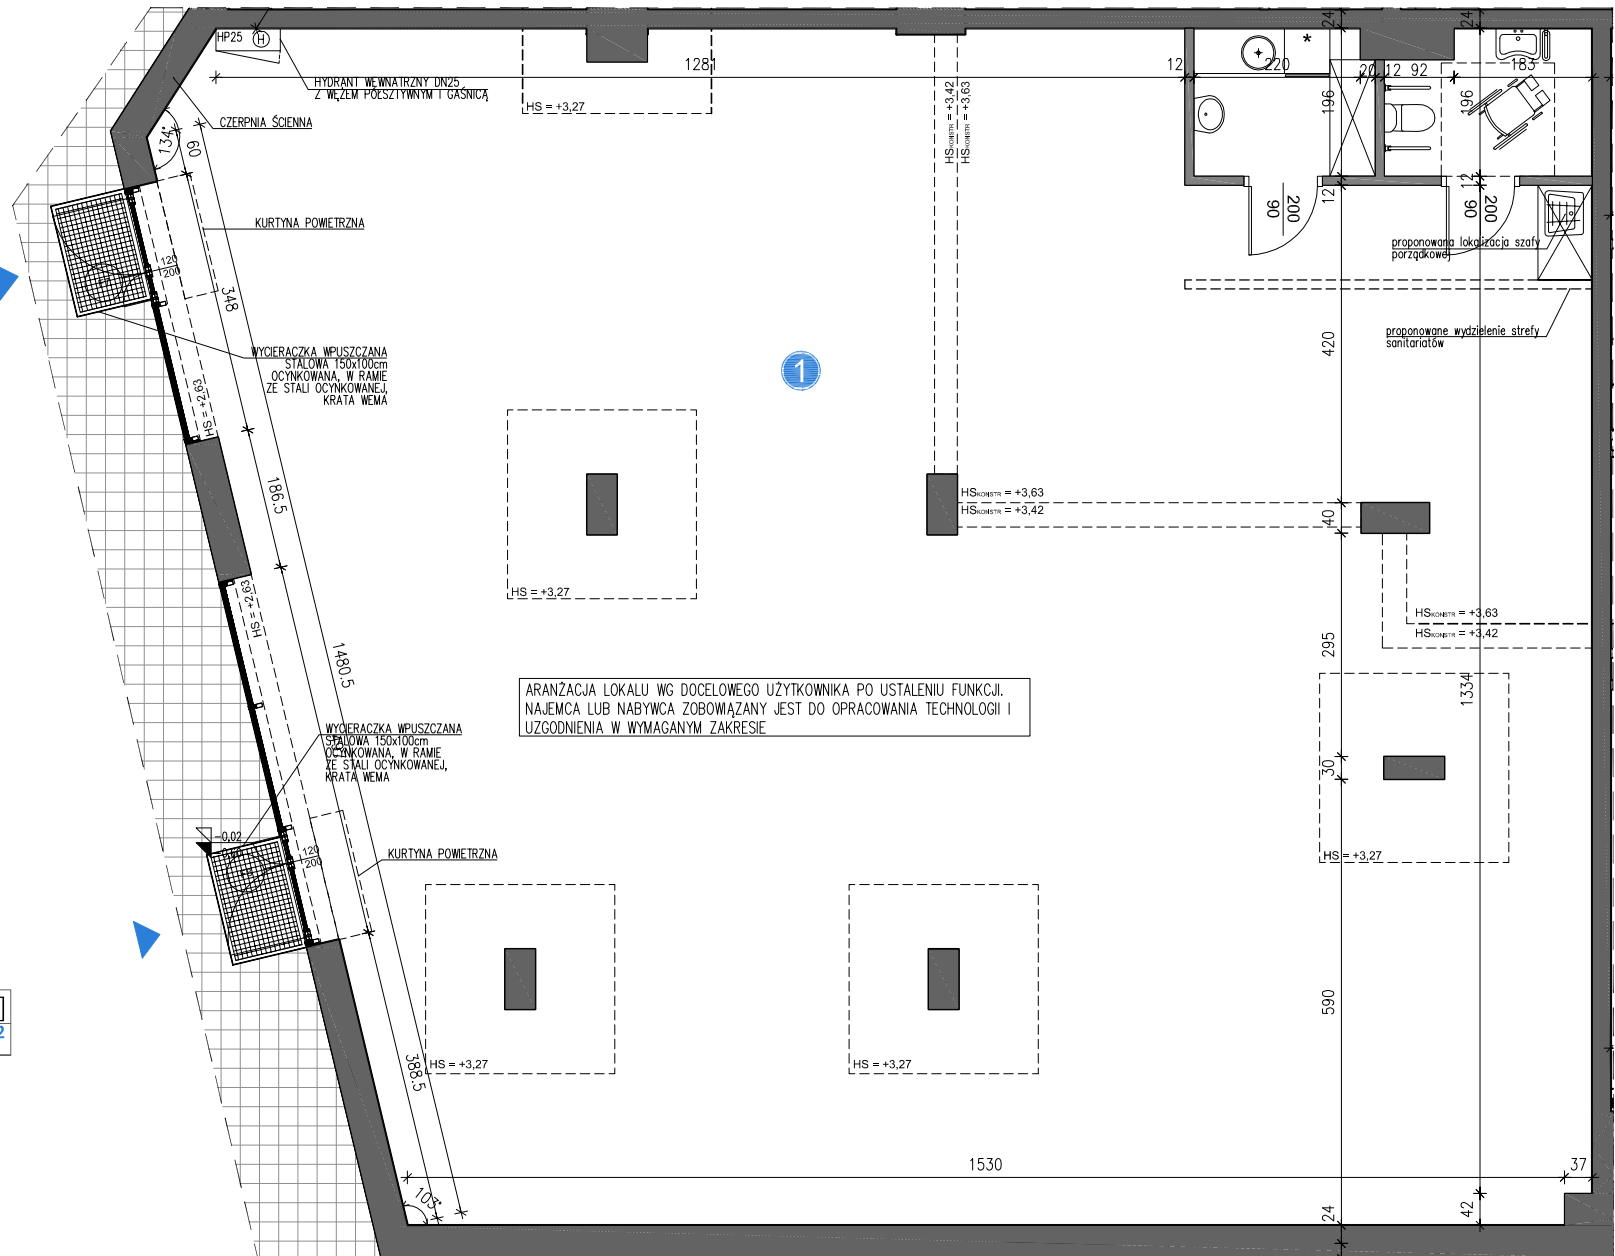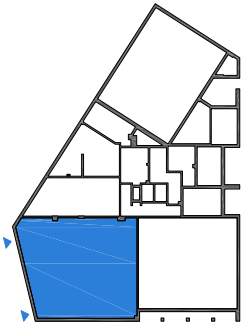

ARANŻACJA LOKALU WG DOCELOWEGO UZYTEKOWNIKA PO USTALENIU FUNKCJI. NAJEMCA LUB NABYWCA ZOBOWIĄZANY JEST DO OPRACOWANIA TECHNOLOGII I UZGODNIENIA W WYMAGANYM ZAKRESIE

NR.	POMIESZCZENIE	POW. [m ²]
1.	LOKAL USŁUGOWY	271,75 m ²

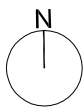

UWAGA: KARTA MIESZKANIA OPRACOWANA NA PODSTAWIE PROJEKTU BUDOWLANEGO. ROZKŁAD I WIELKOŚĆ OKIEN, UMIEJSCOWIENIE I WIELKOŚĆ KANAŁÓW INSTALACYJNYCH, POWIERZCHNIE POMIESZCZEŃ MOGĄ ULEĆ NIEWIELKIEJ ZMIANIE. WYMIARY PODANE SĄ W STANIE SUROWYM BEZ WYKONCZENIA. POWIERZCHNIE UŻYTKOWE POMIESZCZEŃ PODANO W STANIE WYKOŃCZONYM ZGODNIE Z NORMĄ PN- ISO 9836.