

NOWE CHOINY




LUK Jacek Wysokiński i Wspólnicy sp. k.
Al. Kompozytorów Polskich 5/1,
20-848 Lublin



LUK sprzedaz@luk.lublin.pl 81 532 34 11

lokal usługowy

BUDYNEK **B1**
PIĘTRO **PARTER**
NR LOKALU **U3**

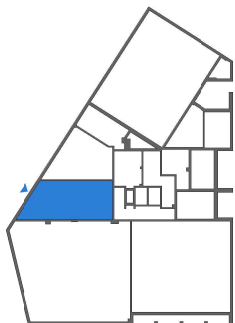

NR.	POMIESZCZENIE	POW. [m ²]
1.	LOKAL USŁUGOWY	78,55 m ²

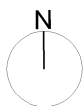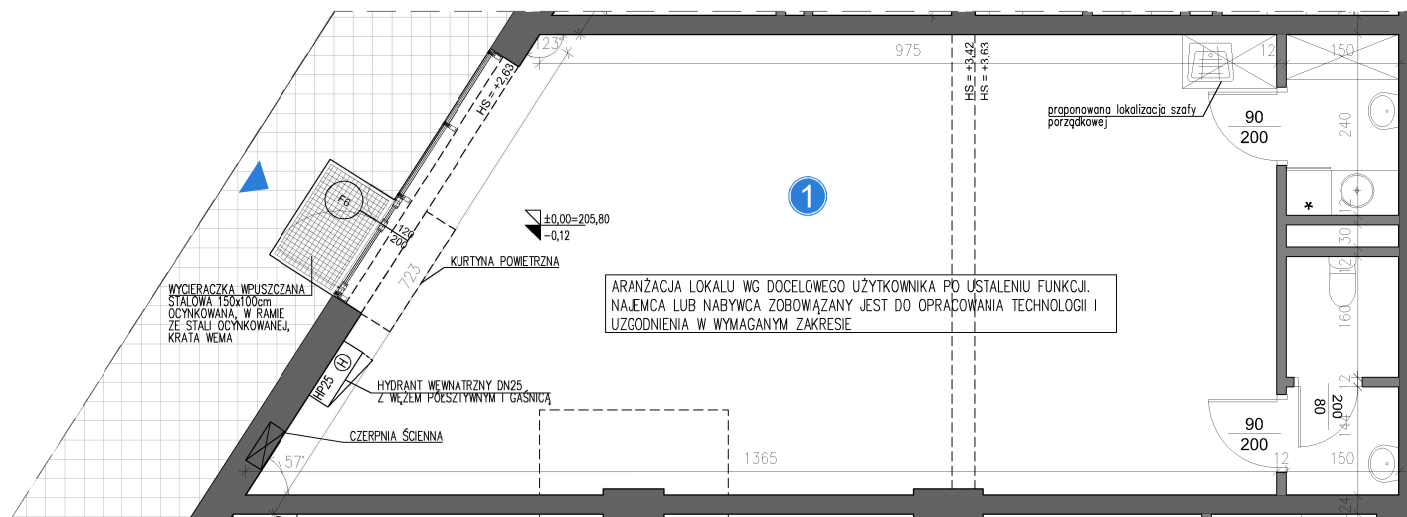

0 1 5m

UWAGA:
KARTA MIESZKANIA OPRACOWANA NA PODSTAWIE PROJEKTU BUDOWLANEGO. ROZKŁAD I WIELKOŚĆ OKIEN, UMIEJSCOWIENIE I WIELKOŚĆ KANAŁÓW INSTALACYJNYCH, POWIERZCHNIE POMIESZCZEŃ MOGĄ, JLEĆ NIEWIELKIEJ ZMIANIE. WYMIARY PODANE SĄ W STANIE SUROWYM BEZ WYKONCZENIA. POWIERZCHNIE UŻYTKOWE POMIESZCZEŃ PODANO W STANIE WYKOŃCZONYM ZGODNIE Z NORMĄ PN- ISO 9836.