

CHOINY 3





CHOINY3

LUK Jacek Wysocki i Wspólnicy sp. k.
Al. Kompozytorów Polskich 5/1,
20-848 Lublin


sprzedaz@luk.lublin.pl 81 532 34 11

4P + A.K.

BUDYNEK	B3
PIĘTRO	1
NR LOKALU	1

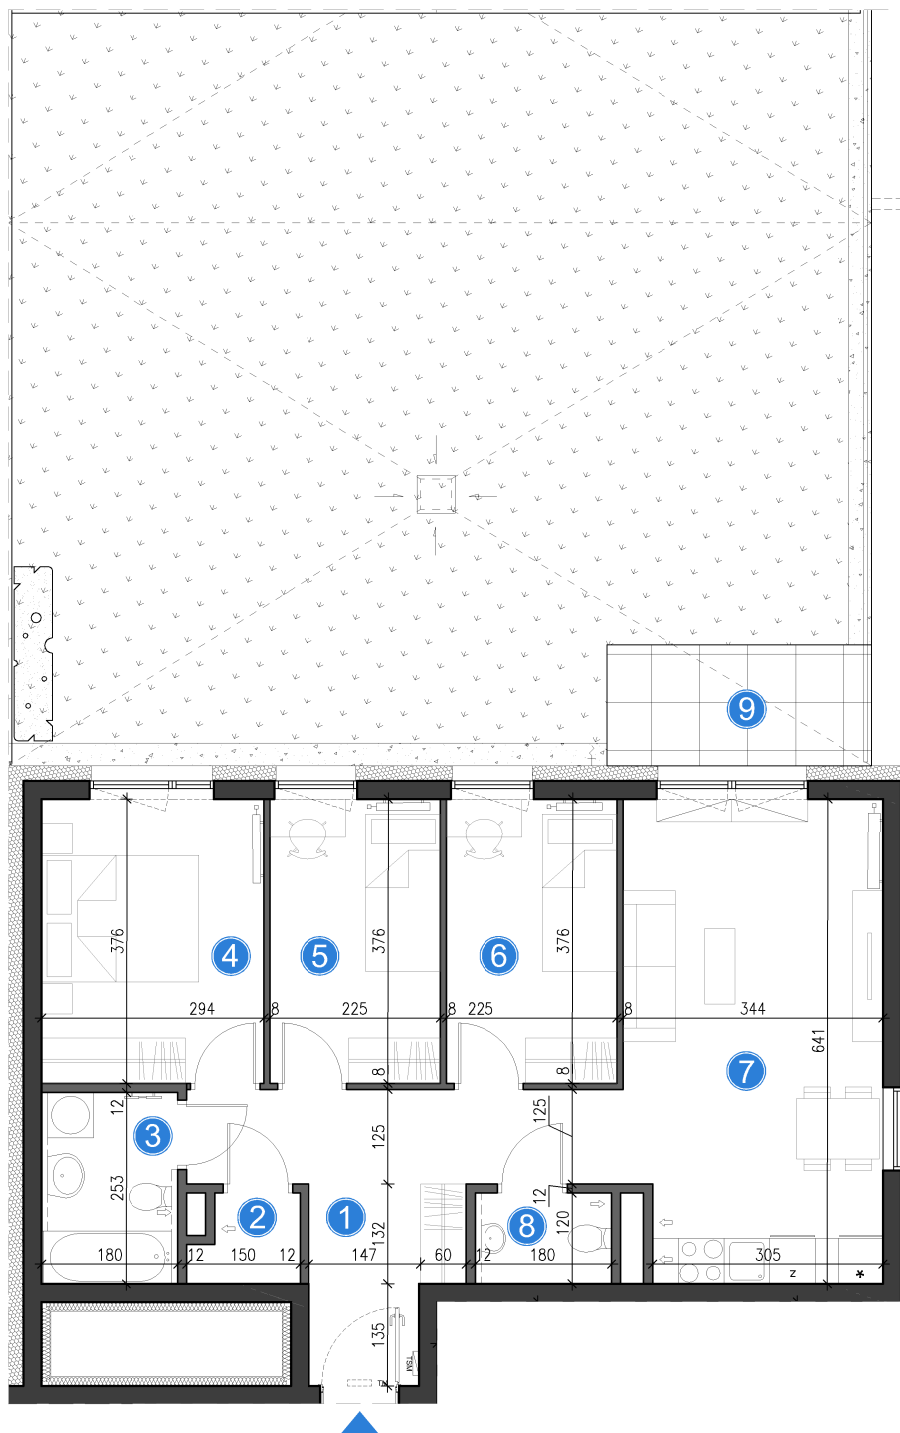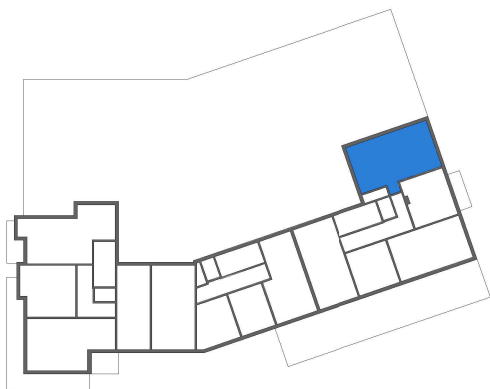

NR.	POMIESZCZENIE	POW. [m ²]
1.	PRZEDPOKÓJ	12.11 m ²
2.	GARDEROBA	1.47 m ²
3.	ŁAZIENKA	4.43 m ²
4.	SYPIALNIA	10.85 m ²
5.	POKÓJ	8.28 m ²
6.	POKÓJ	8.28 m ²
7.	SALON + A.K.	20.77 m ²
8.	WC	2.07 m ²
		68.26 m²
9.	TARAS	112.04 m ²

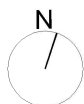

0 1 5m

UWAGA:

KARTA MIESZKANIA OPRACOWANA NA PODSTAWIE PROJEKTU BUDOWLANEGO. ROZKŁAD I WIELKOŚĆ OKIEN, UMIEJSCOWIENIE I WIELKOŚĆ KANAŁÓW INSTALACYJNYCH, POWIERZCHNIE POMIESZCZEŃ MOGĄ JLEĆ NIEWIELKIEJ ZMIANIE. WYMIARY PODANE SĄ W STANIE SUROWYM BEZ WYKONCZENIA. POWIERZCHNIE UŻYTKOWE POMIESZCZEŃ PODANO W STANIE WYKOŃCZONYM ZGODNIE Z NORMĄ PN- ISO 9836.