

CHOINY 3



LUK Jacek Wysokiński i Wspólnicy sp. k.
Al. Kompozytorów Polskich 5/1,
20-848 Lublin
sprzedaz@luk.lublin.pl 81 532 34 11

CHOINY3

3P + A.K.

BUDYNEK


B3

PIĘTRO



1

NR LOKALU

5

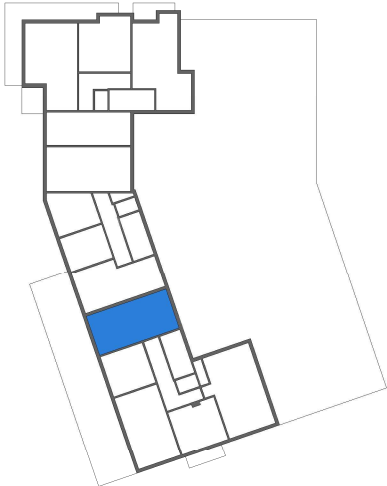

NR.	POMIESZCZENIE	POW. [m ²]
1.	PRZEDPOKÓJ	7.38 m ²
2.	WC	1.88 m ²
3.	SALON + A.K.	20.44 m ²
4.	ŁAZIENKA	5.02 m ²
5.	SYPIALNIA	11.68 m ²
6.	POKÓJ	10.02 m ²
7.	TARAS	56.42 m ²
8.	TARAS	71.00 m ²
		26.92 m ²

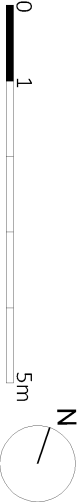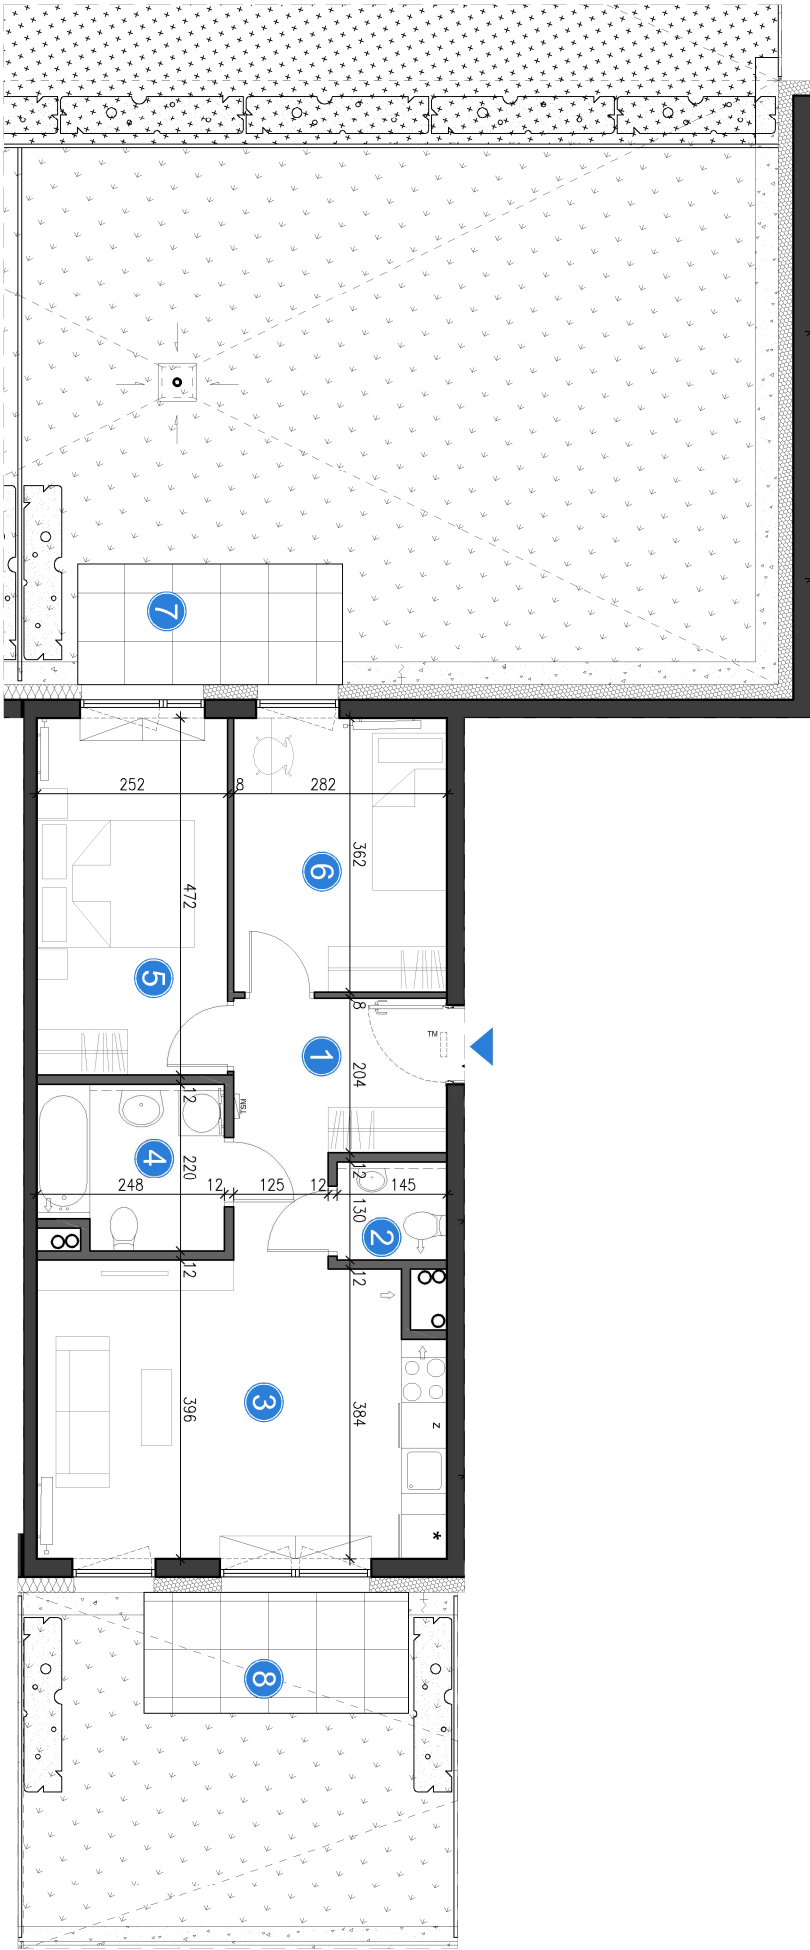

UWAGA:
KARTA MIESZKANIA OPRACOWANA NA PODSTAWIE PROJEKTU BUDOWLANEGO. ROZKŁAD I WIELKOŚĆ CIENI, UMIESCOWIENIE I WIELKOŚĆ KANAŁÓW INSTALACYJNYCH, POWIERZCHNIE POMIESZCZEŃ MOGĄ JIEC NIEWIELKIE ZMIANIE. WYMIARY PODANE SĄ W STANIE SUROWYM BEZ WYKONCZENIA. POWIERZCHNIE UŻYTKOWE POMIESZCZEŃ PODANO W STANIE WYKONCZONYM ZGODNIE Z NORMĄ PN-ISO 9836.