

CHOINY 3



CHOINY3


LUK Jacek Wysocki i Wspólnicy sp. k.
Al. Kompozytorów Polskich 5/1,
20-848 Lublin

sprzedaz@luk.lublin.pl 81 532 34 11


3P + A.K.

BUDYNEK	B3
PIĘTRO	8
NR LOKALU	80

NR.	POMIESZCZENIE	POW. [m ²]
1.	PRZEDPOKÓJ	11.31 m ²
2.	ŁAZIENKA	4.36 m ²
3.	SYPIALNIA	11.44 m ²
4.	POKÓJ	12.13 m ²
5.	WC	2.44 m ²
6.	SALON + A.K.	25.47 m ²
		67.15 m ²
7.	LOGGIA	8.12 m ²
8.	LOGGIA	11.49 m ²

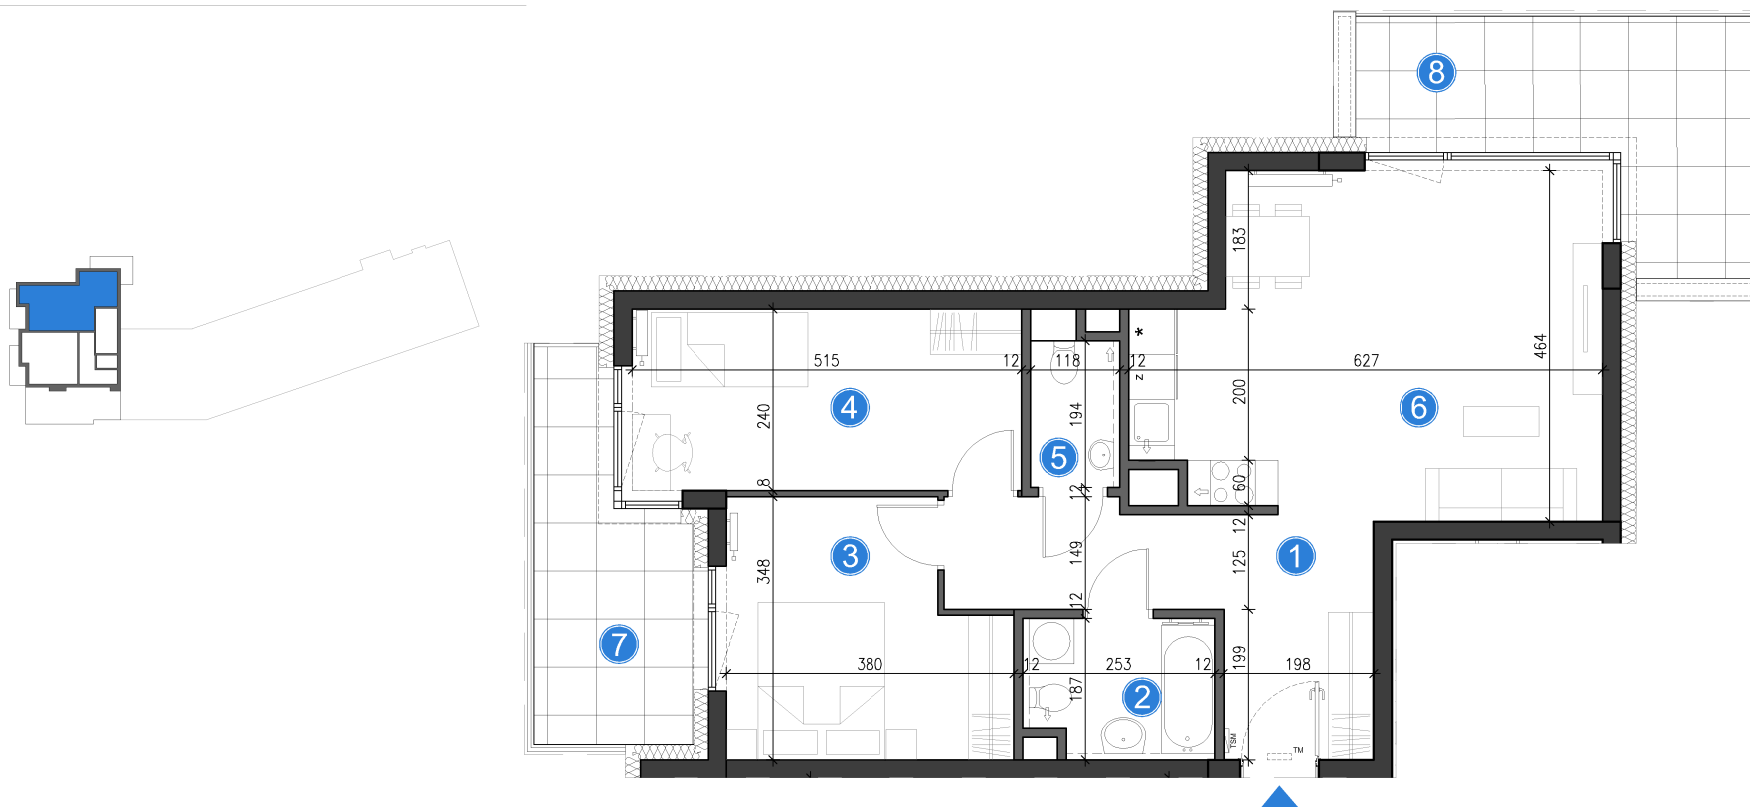

0 1 5m

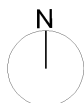

UWAGA:

KARTA MIESZKANIA OPRACOWANA NA PODSTAWIE PROJEKTU BUDOWLANEGO. ROZKŁAD I WIELKOŚĆ OKIEN, UMIEJSCOWIENIE I WIELKOŚĆ KANAŁÓW INSTALACYJNYCH, POWIERZCHNIE POMIESZCZEŃ MOGĄ JLEĆ NIEWIELKIEJ ZMIANIE. WYMIARY PODANE SĄ W STANIE SUROWYM BEZ WYKONCZENIA. POWIERZCHNIE UŻYTKOWE POMIESZCZEŃ PODANO W STANIE WYKOŃCZONYM ZGODNIE Z NORMĄ PN- ISO 9836.